


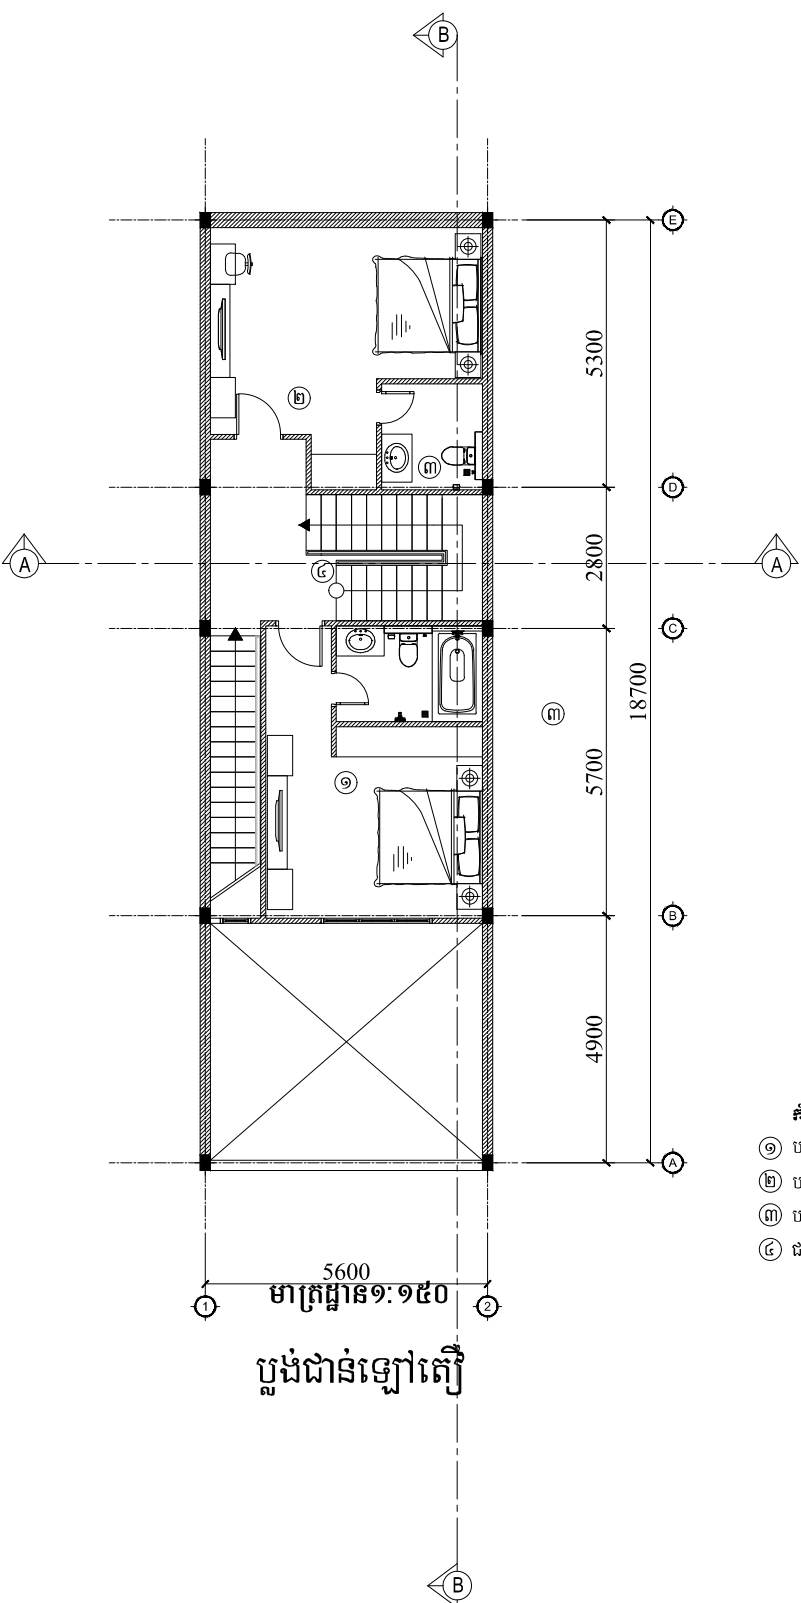

មាត្រដ្ឋាន ១:១៥០

ប្លង់ជាន់ឡៅត្បូង