



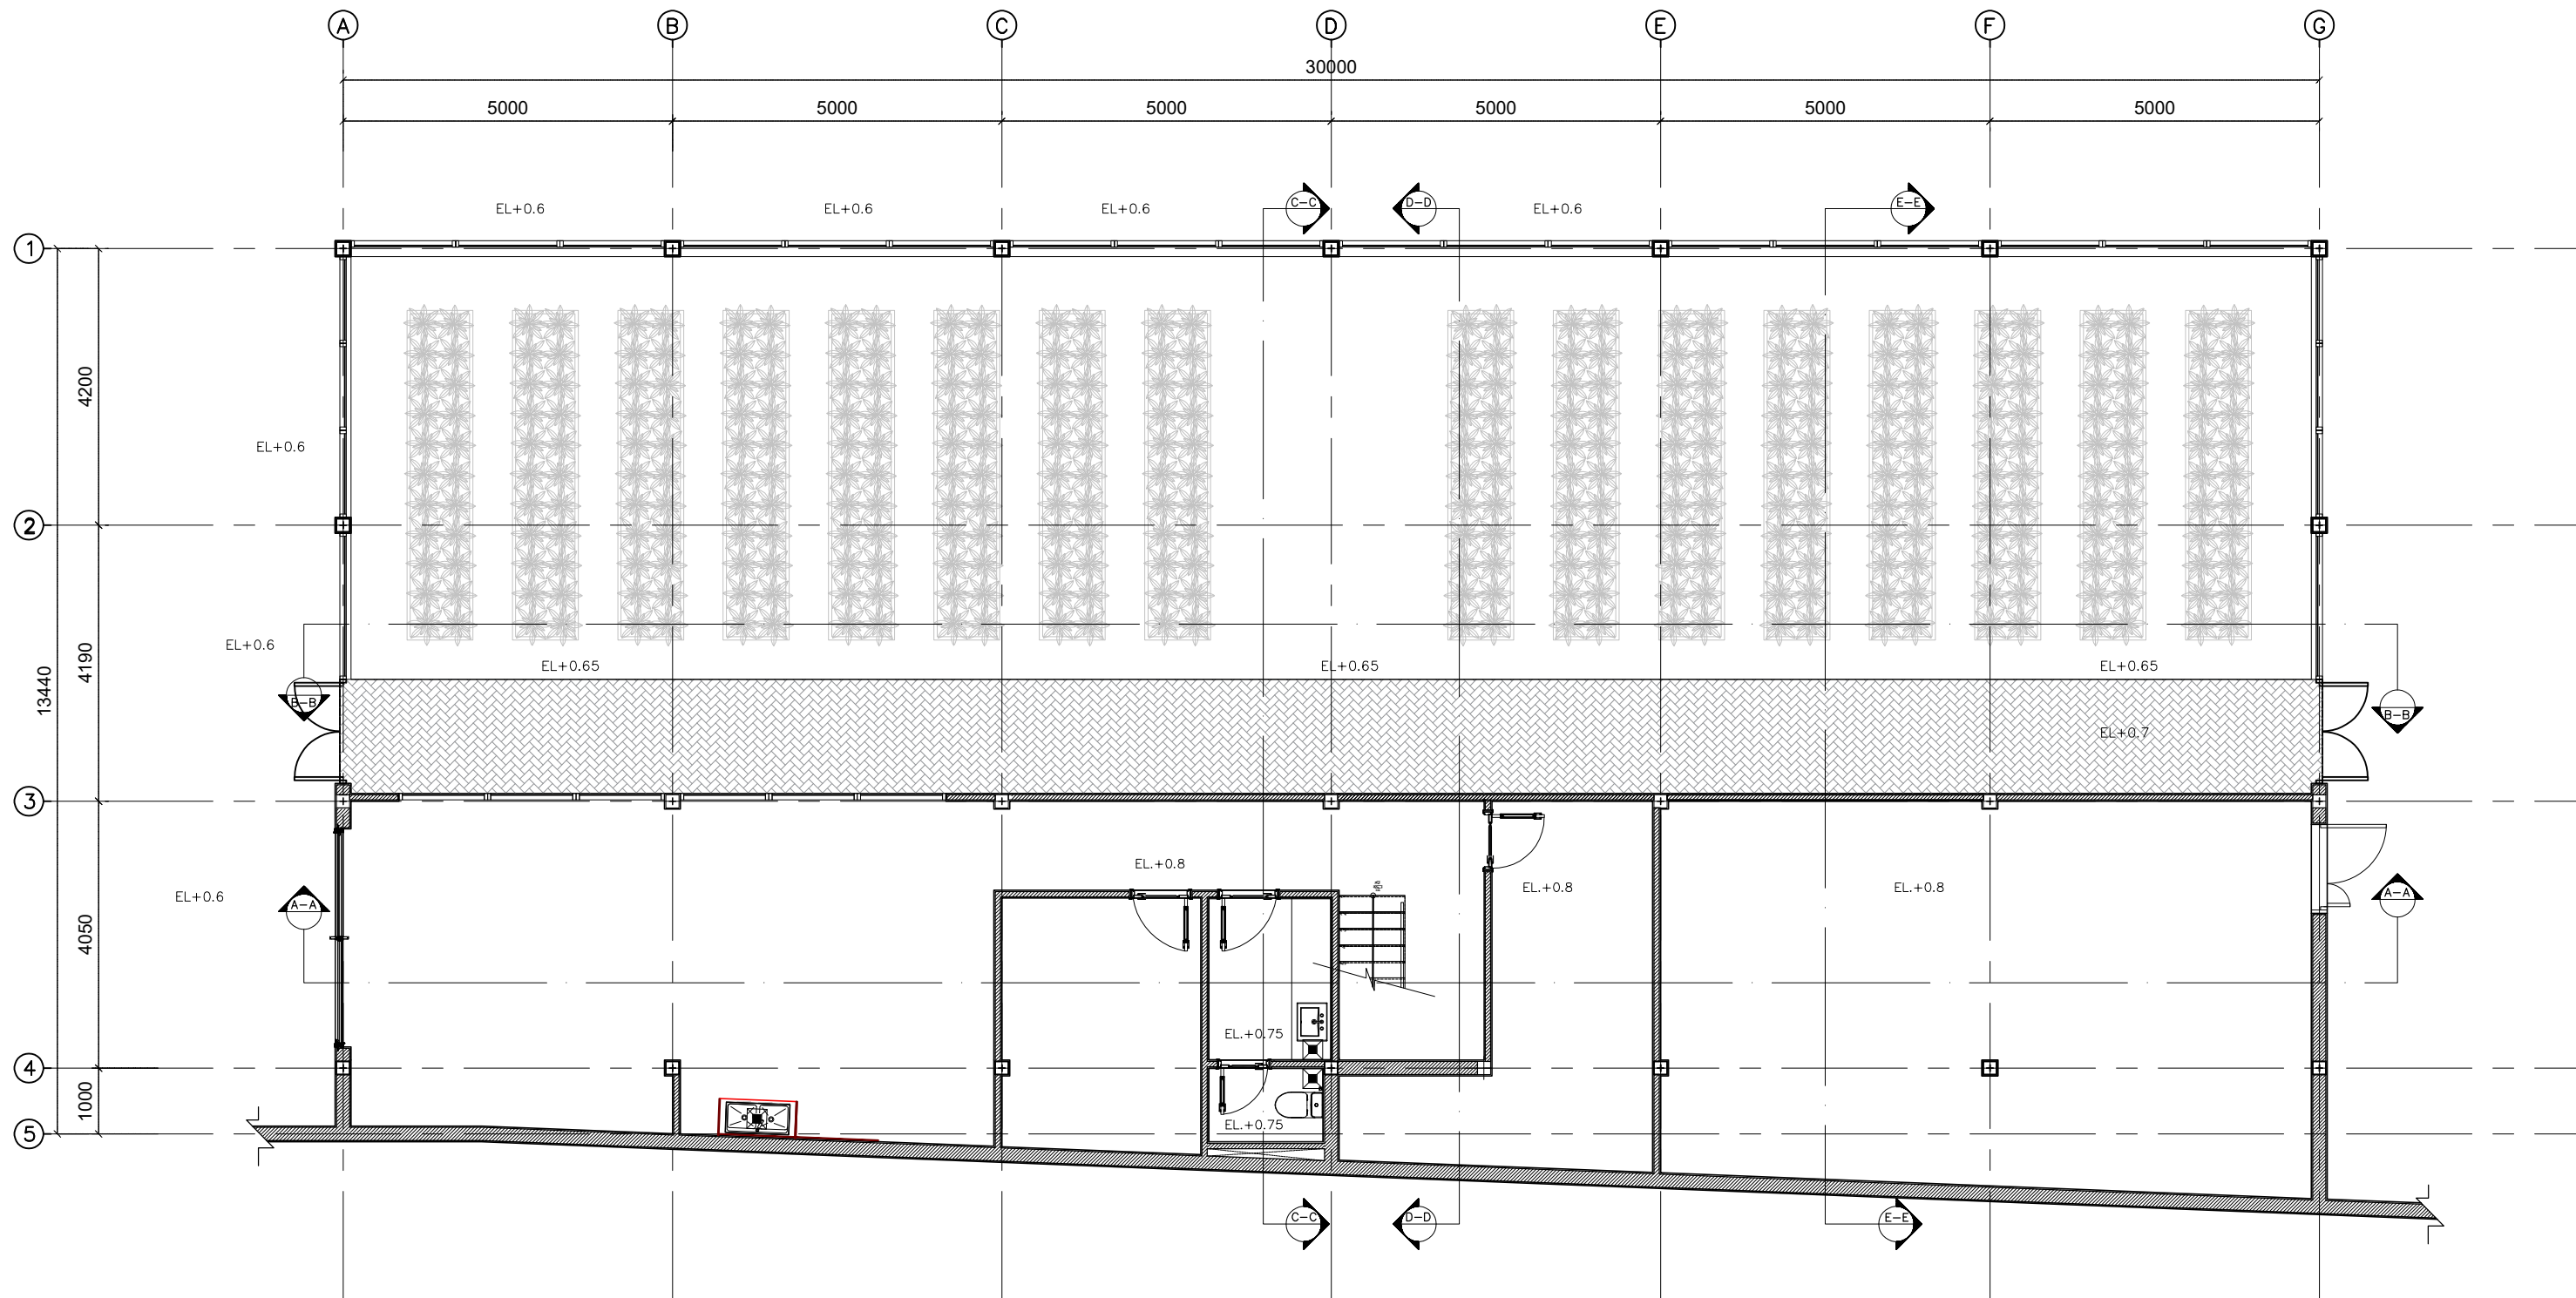


ផែនទីបង្ហាញពីផែនទី

មាត្រដ្ឋាន : 1/100

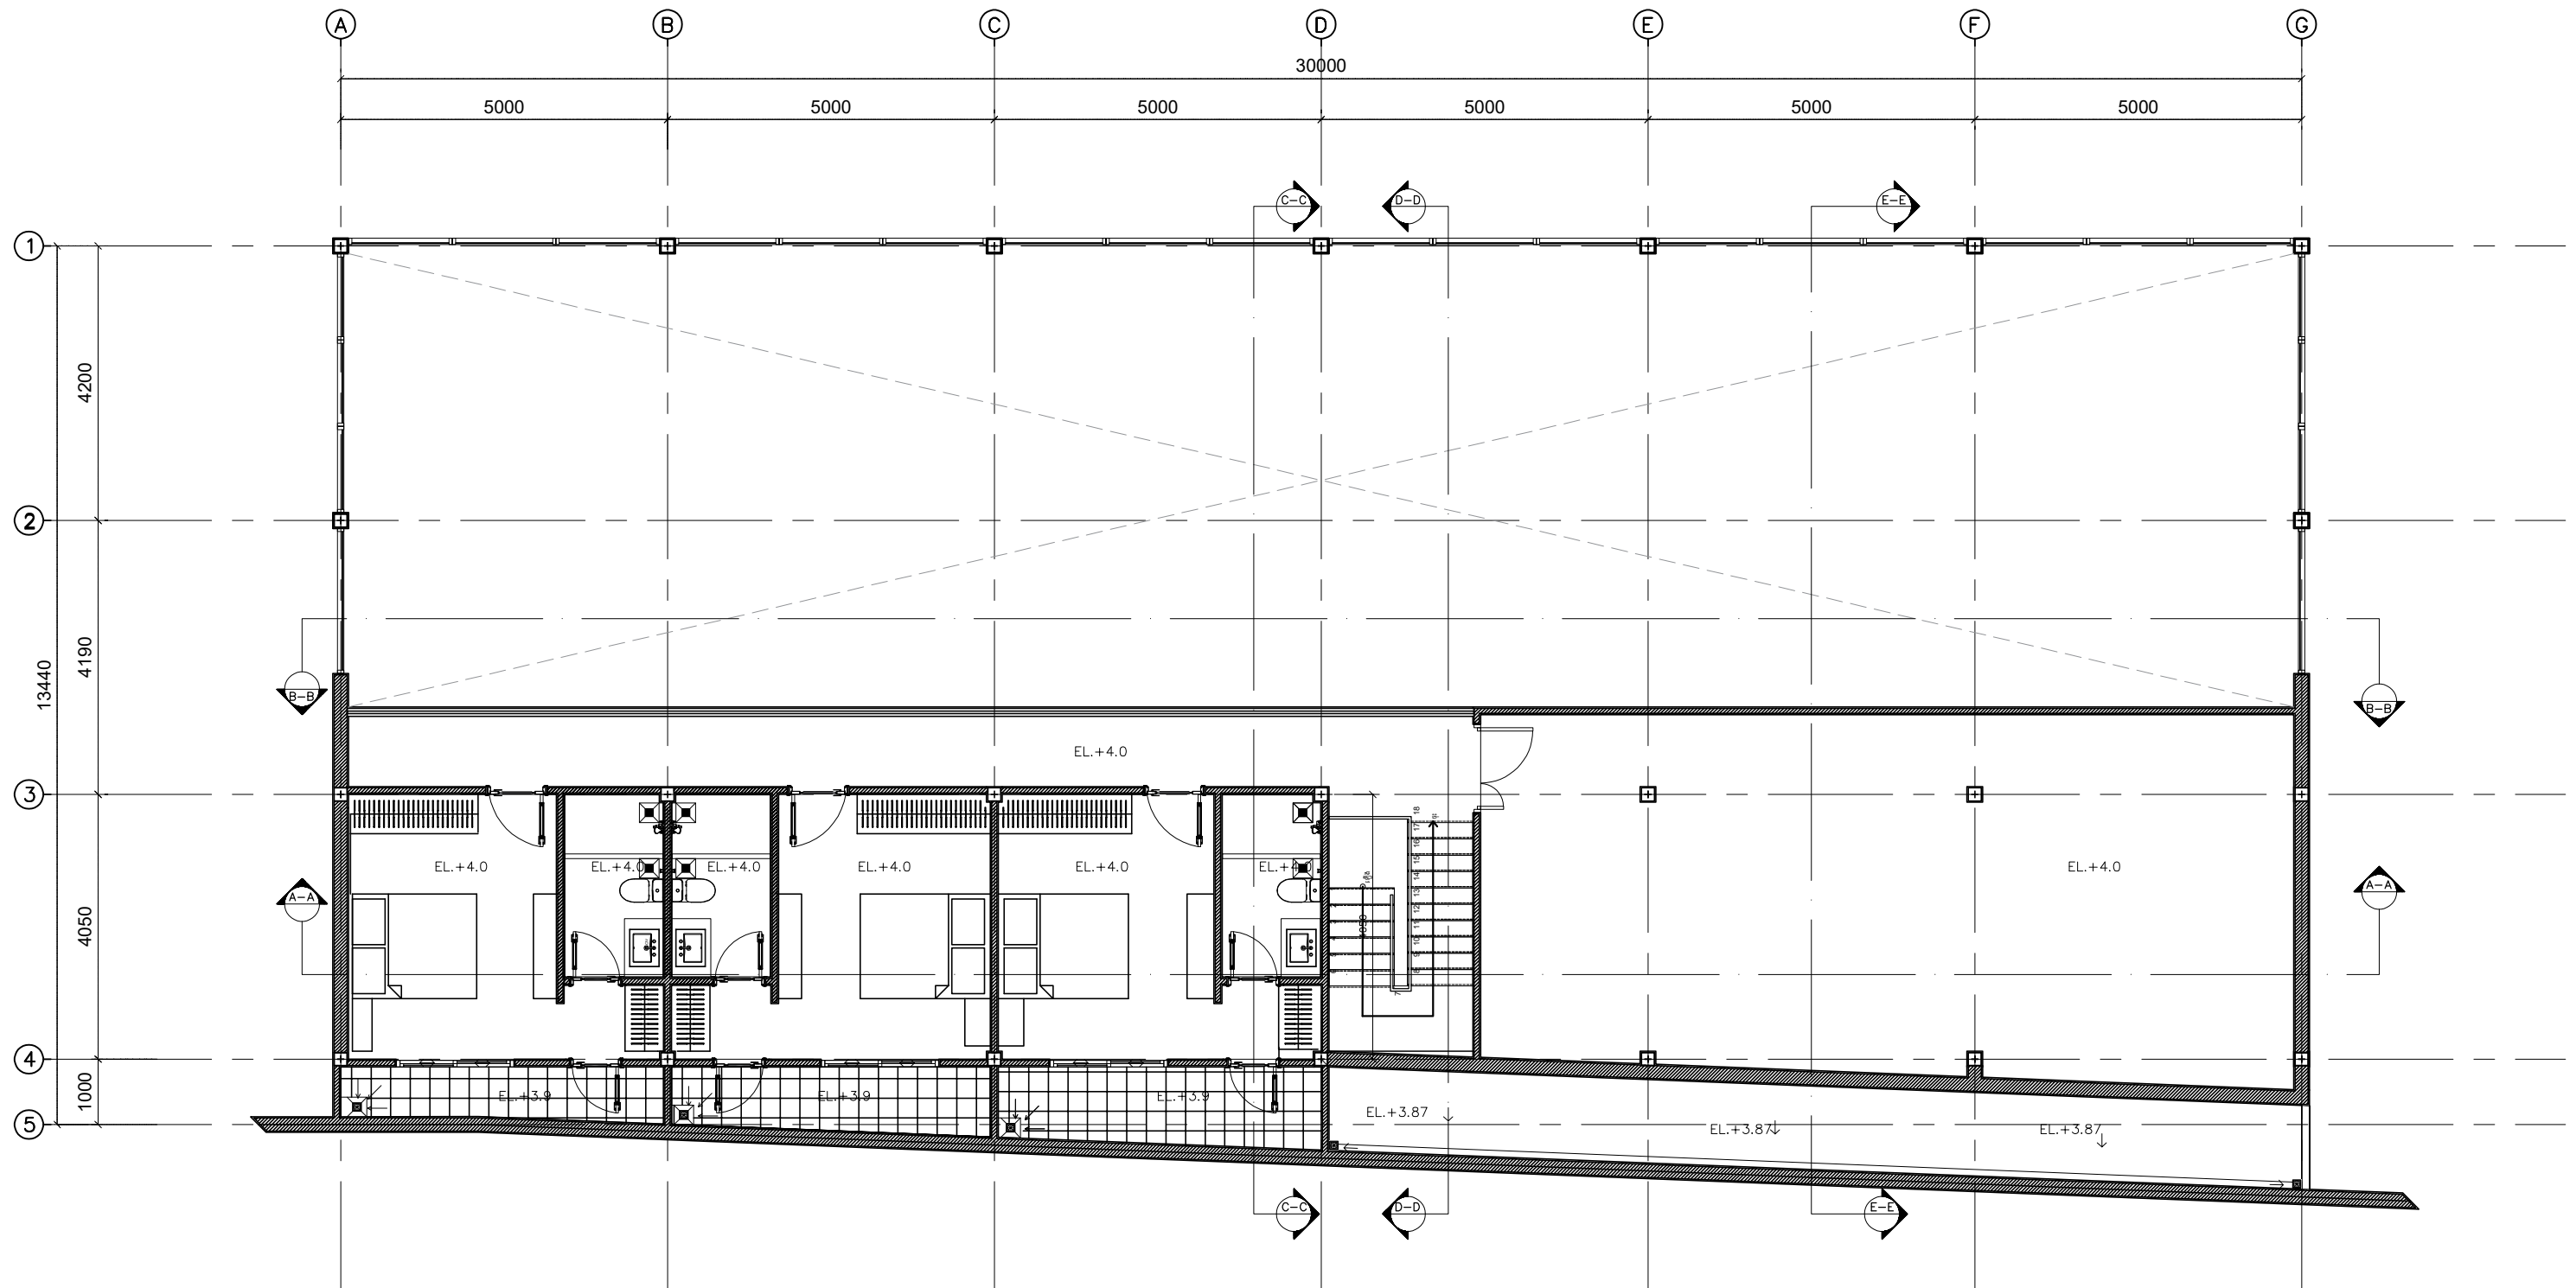

ប្លង់បាតជាន់ទី១



មាត្រដ្ឋាន : 1/100

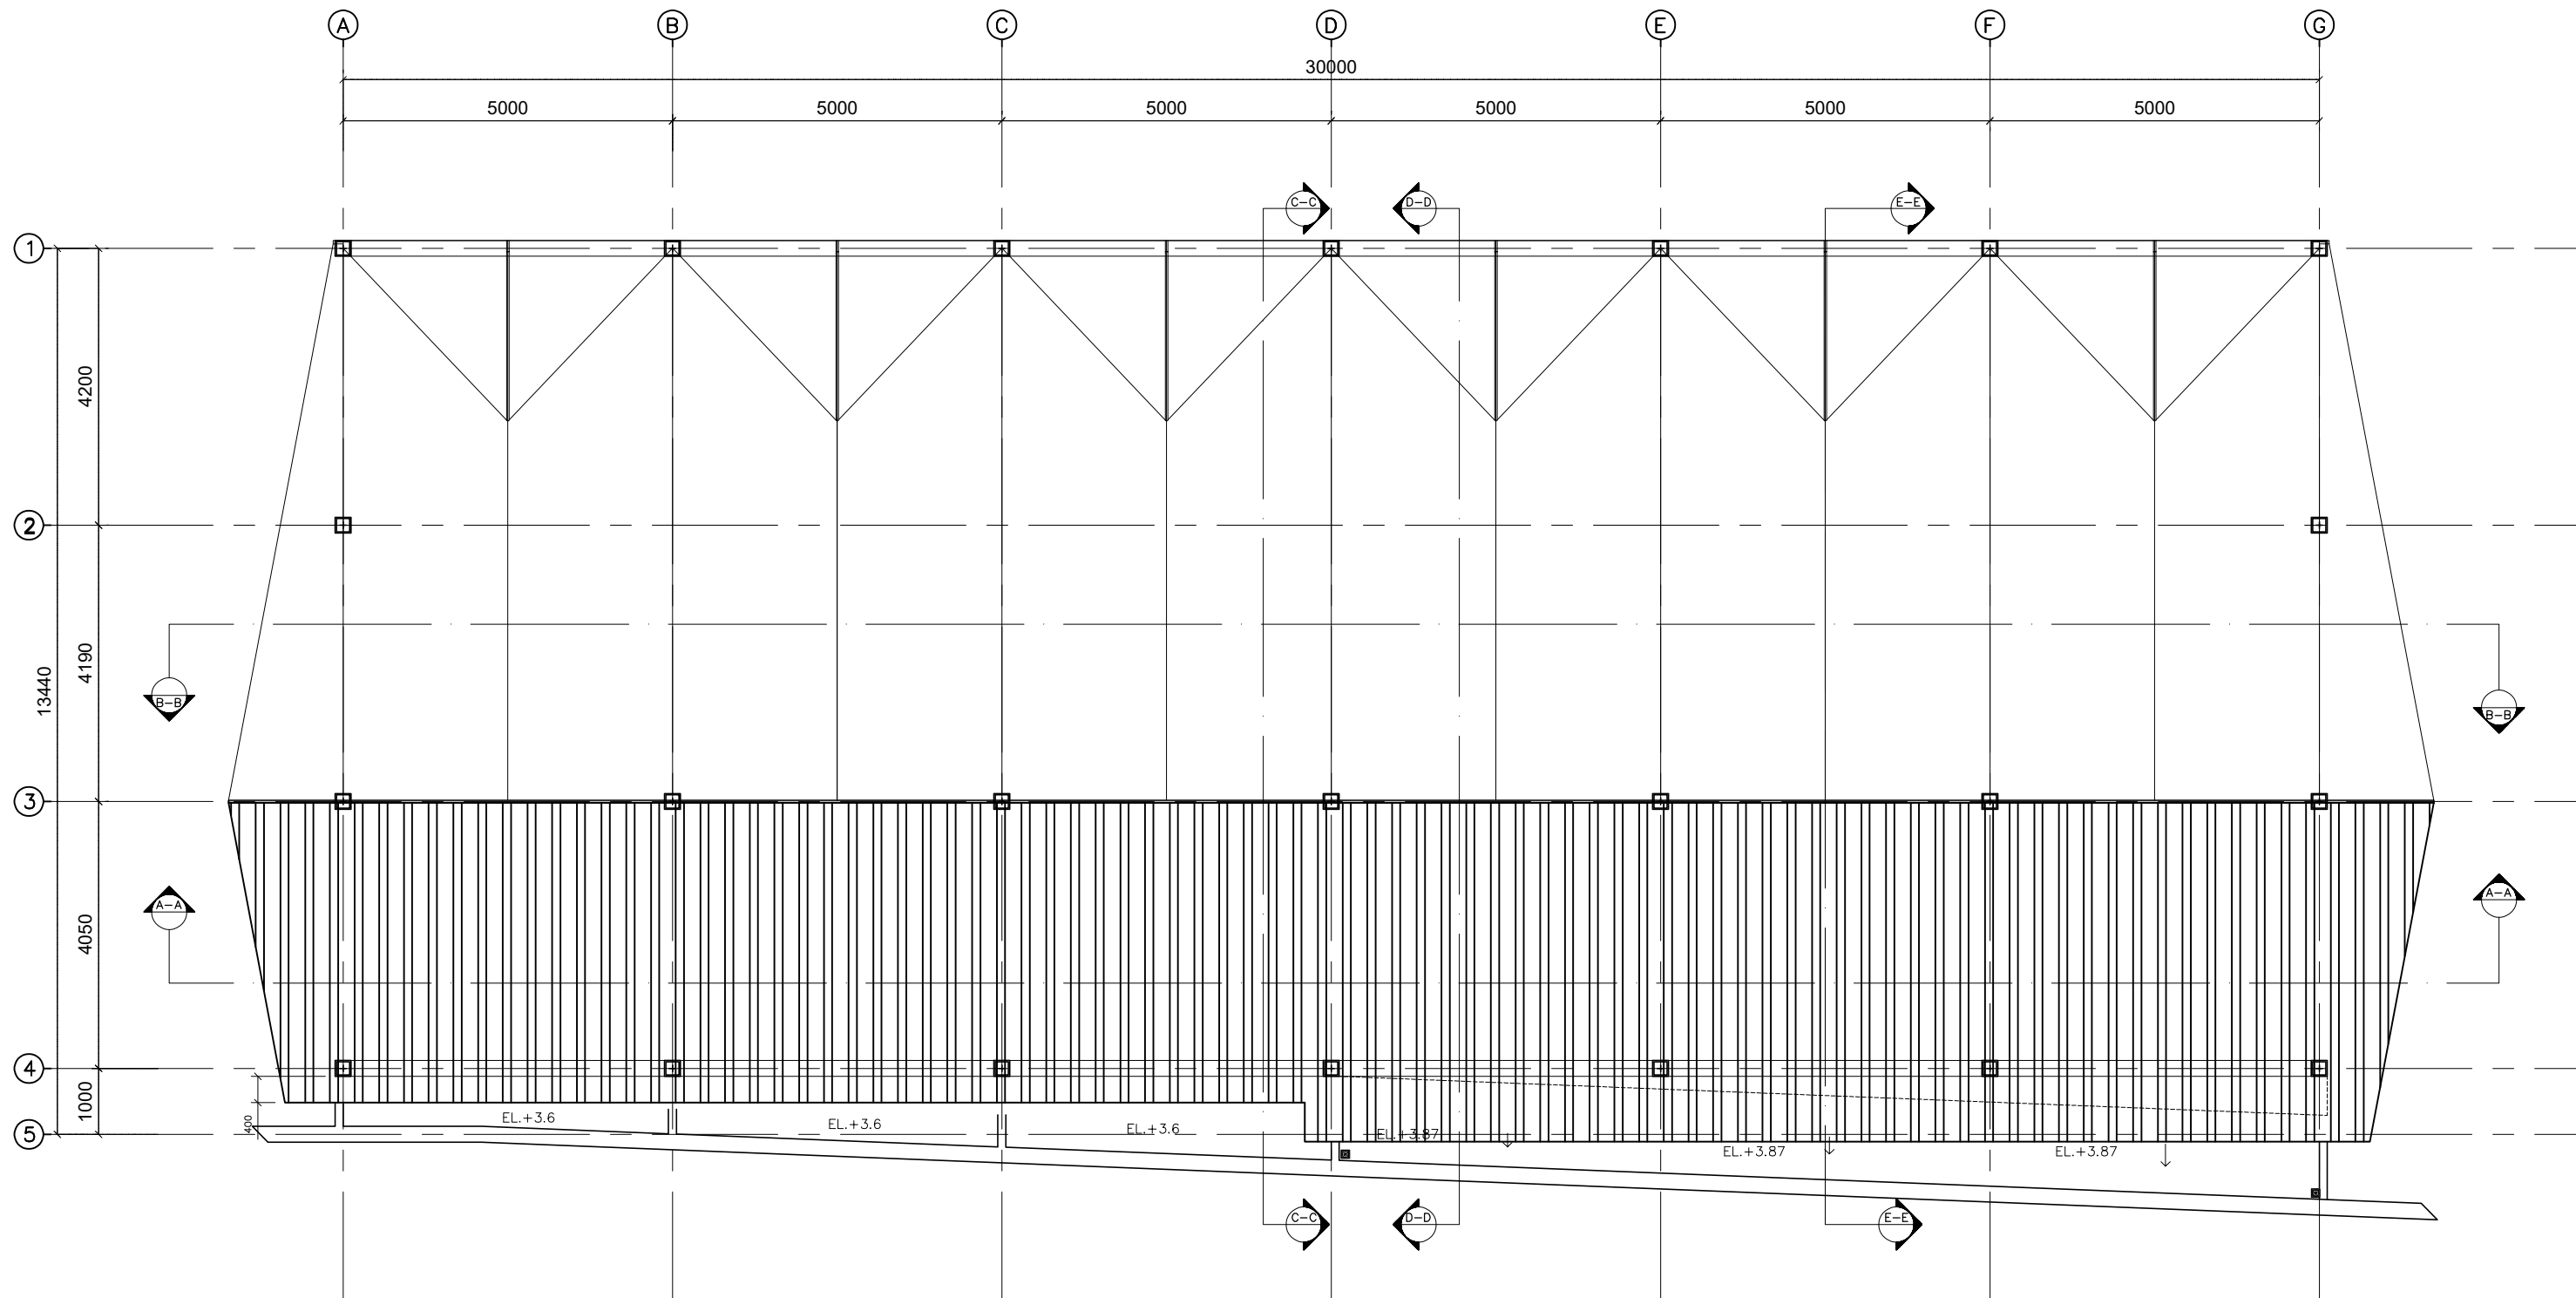

bUI

ប្លង់ដំបូល

មាត្រដ្ឋាន : 1/100

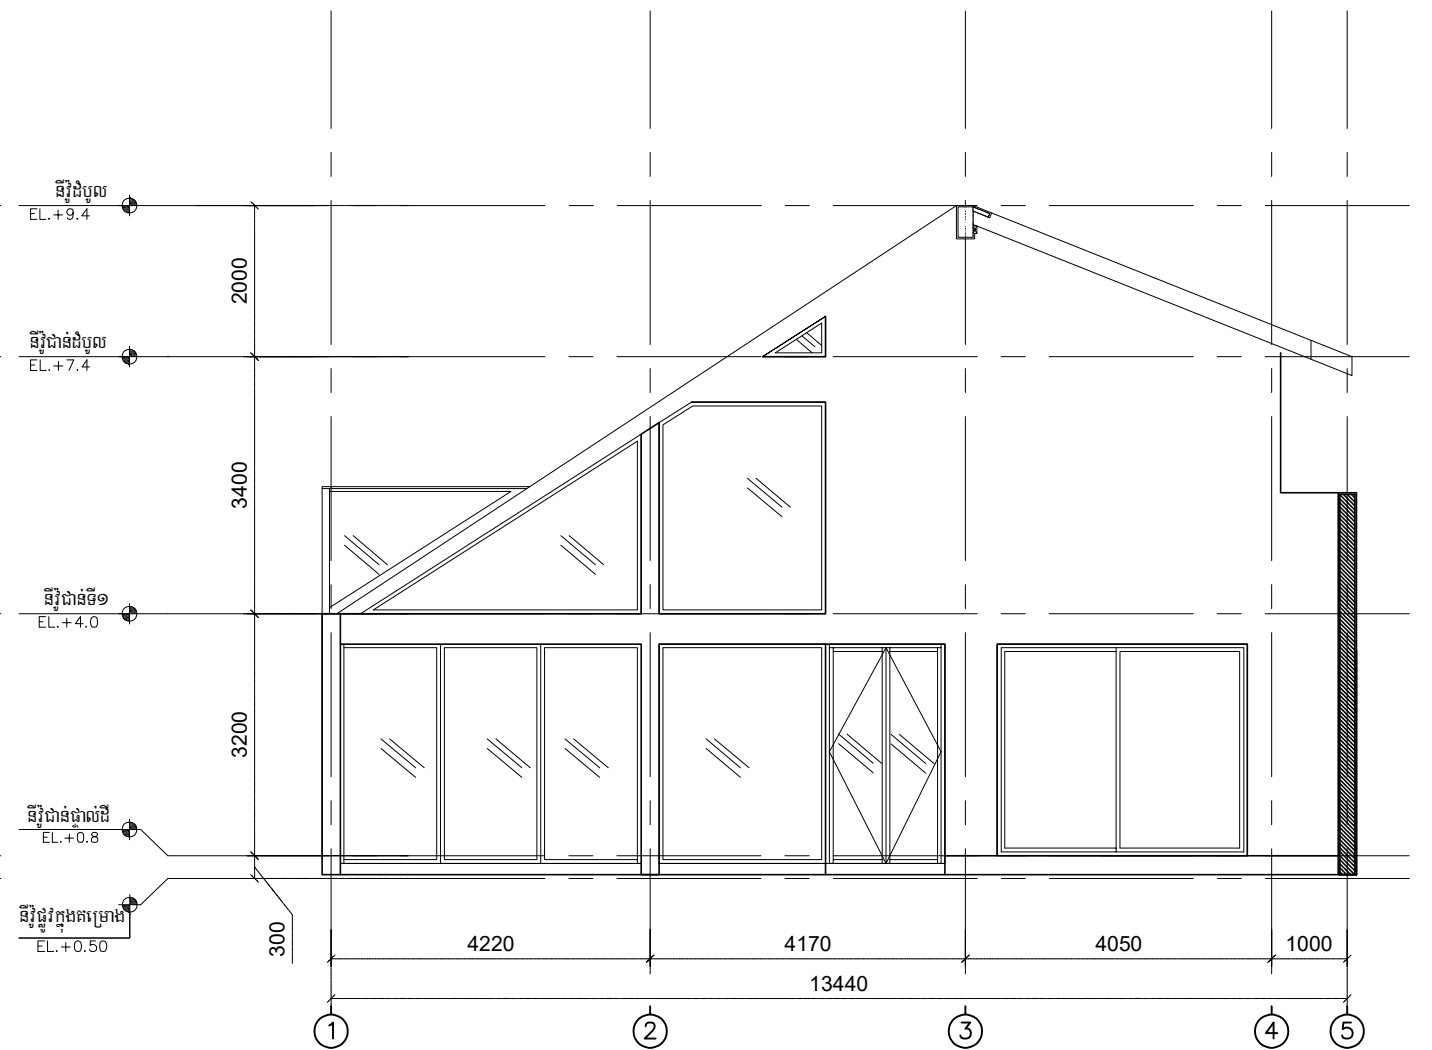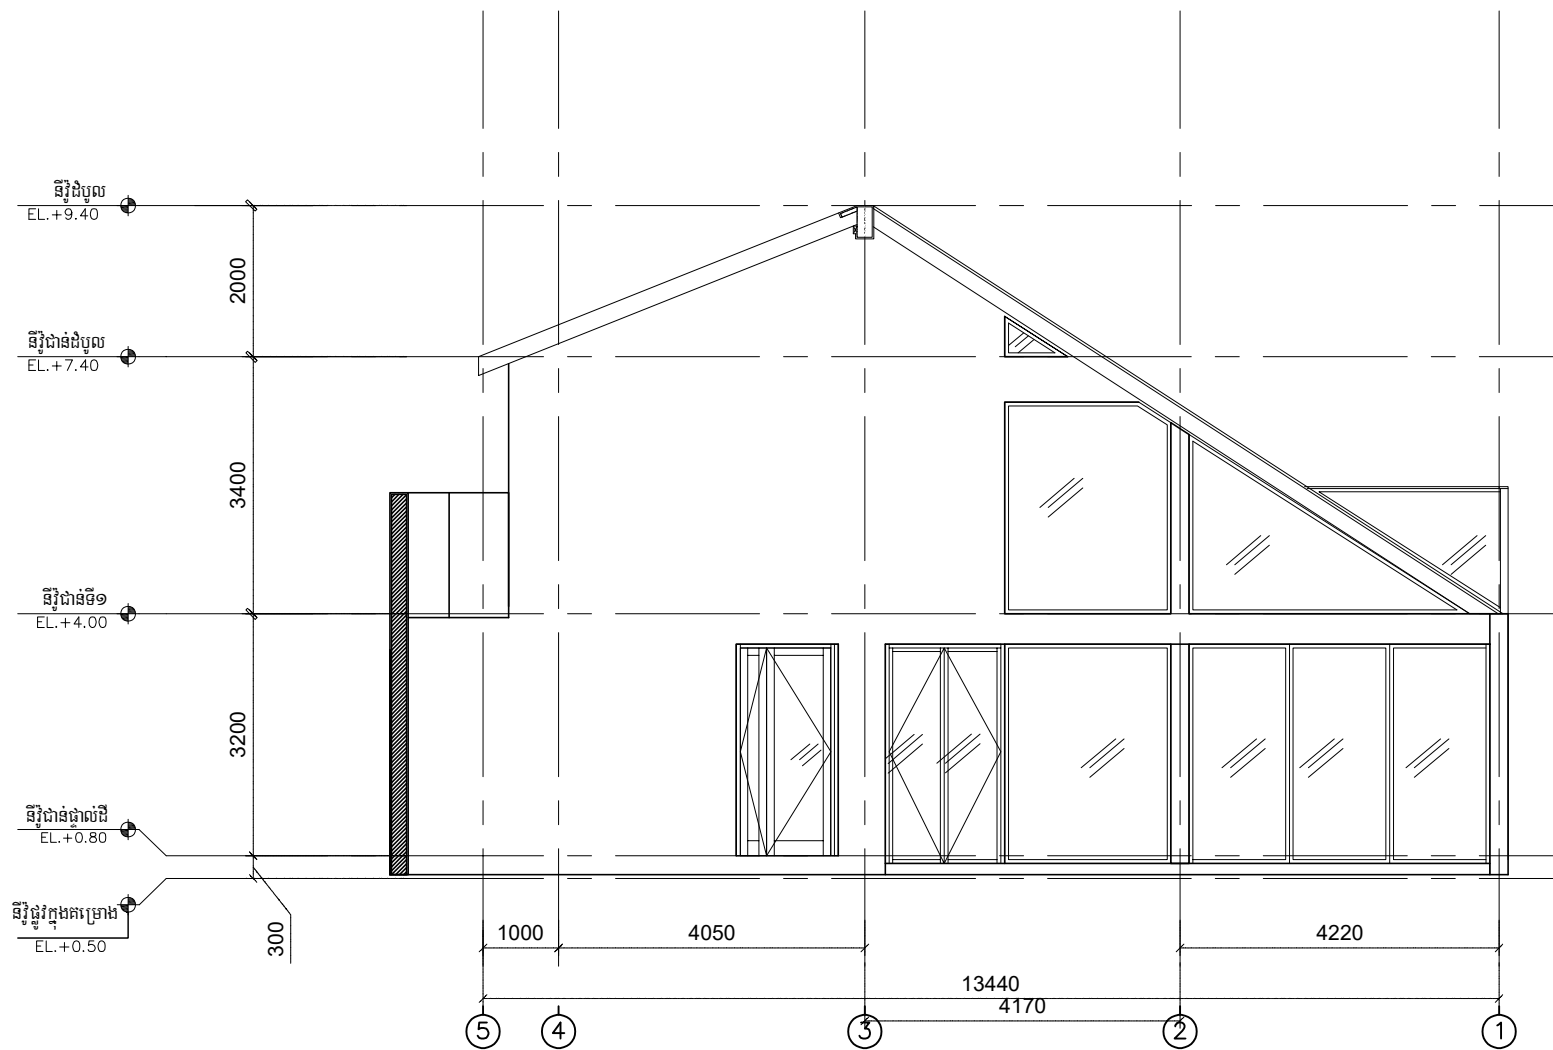


រូបភាពមើលពីចំហៀង(ទិដ្ឋភាពពីផ្លូវ)


មាត្រដ្ឋាន : 1/100

រូបភាពមើលពីចំហៀង មើលពីទន្លេ

មាត្រដ្ឋាន : 1/100

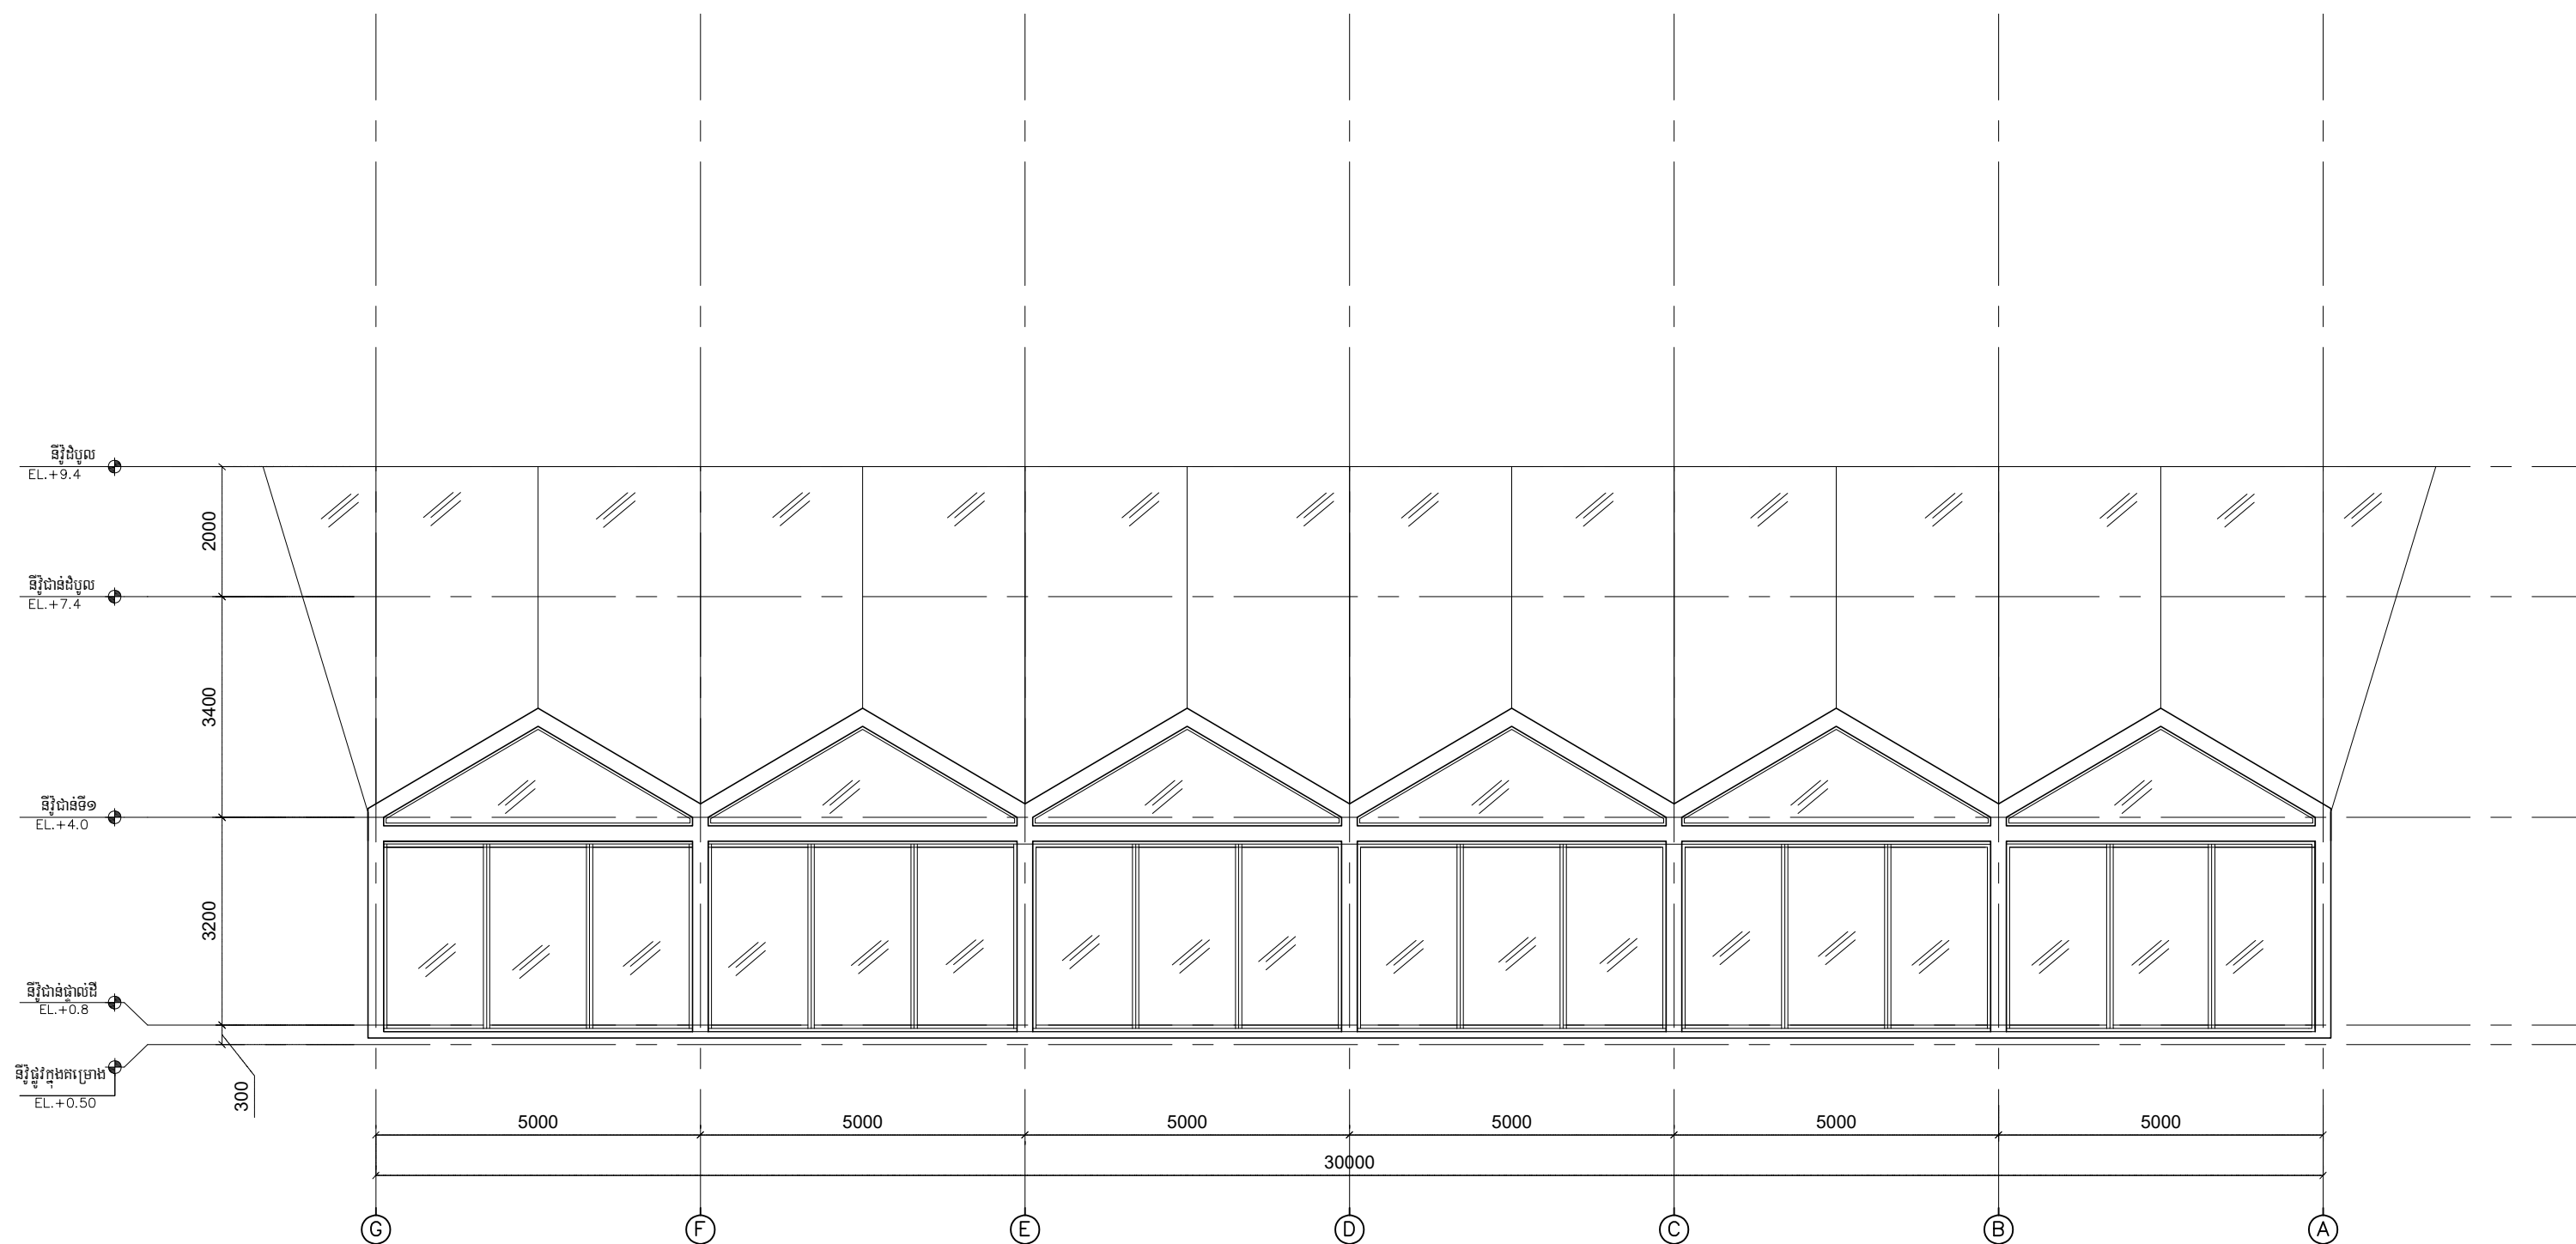


រូបភាពមើលពីមុខ
មាត្រដ្ឋាន : 1/100

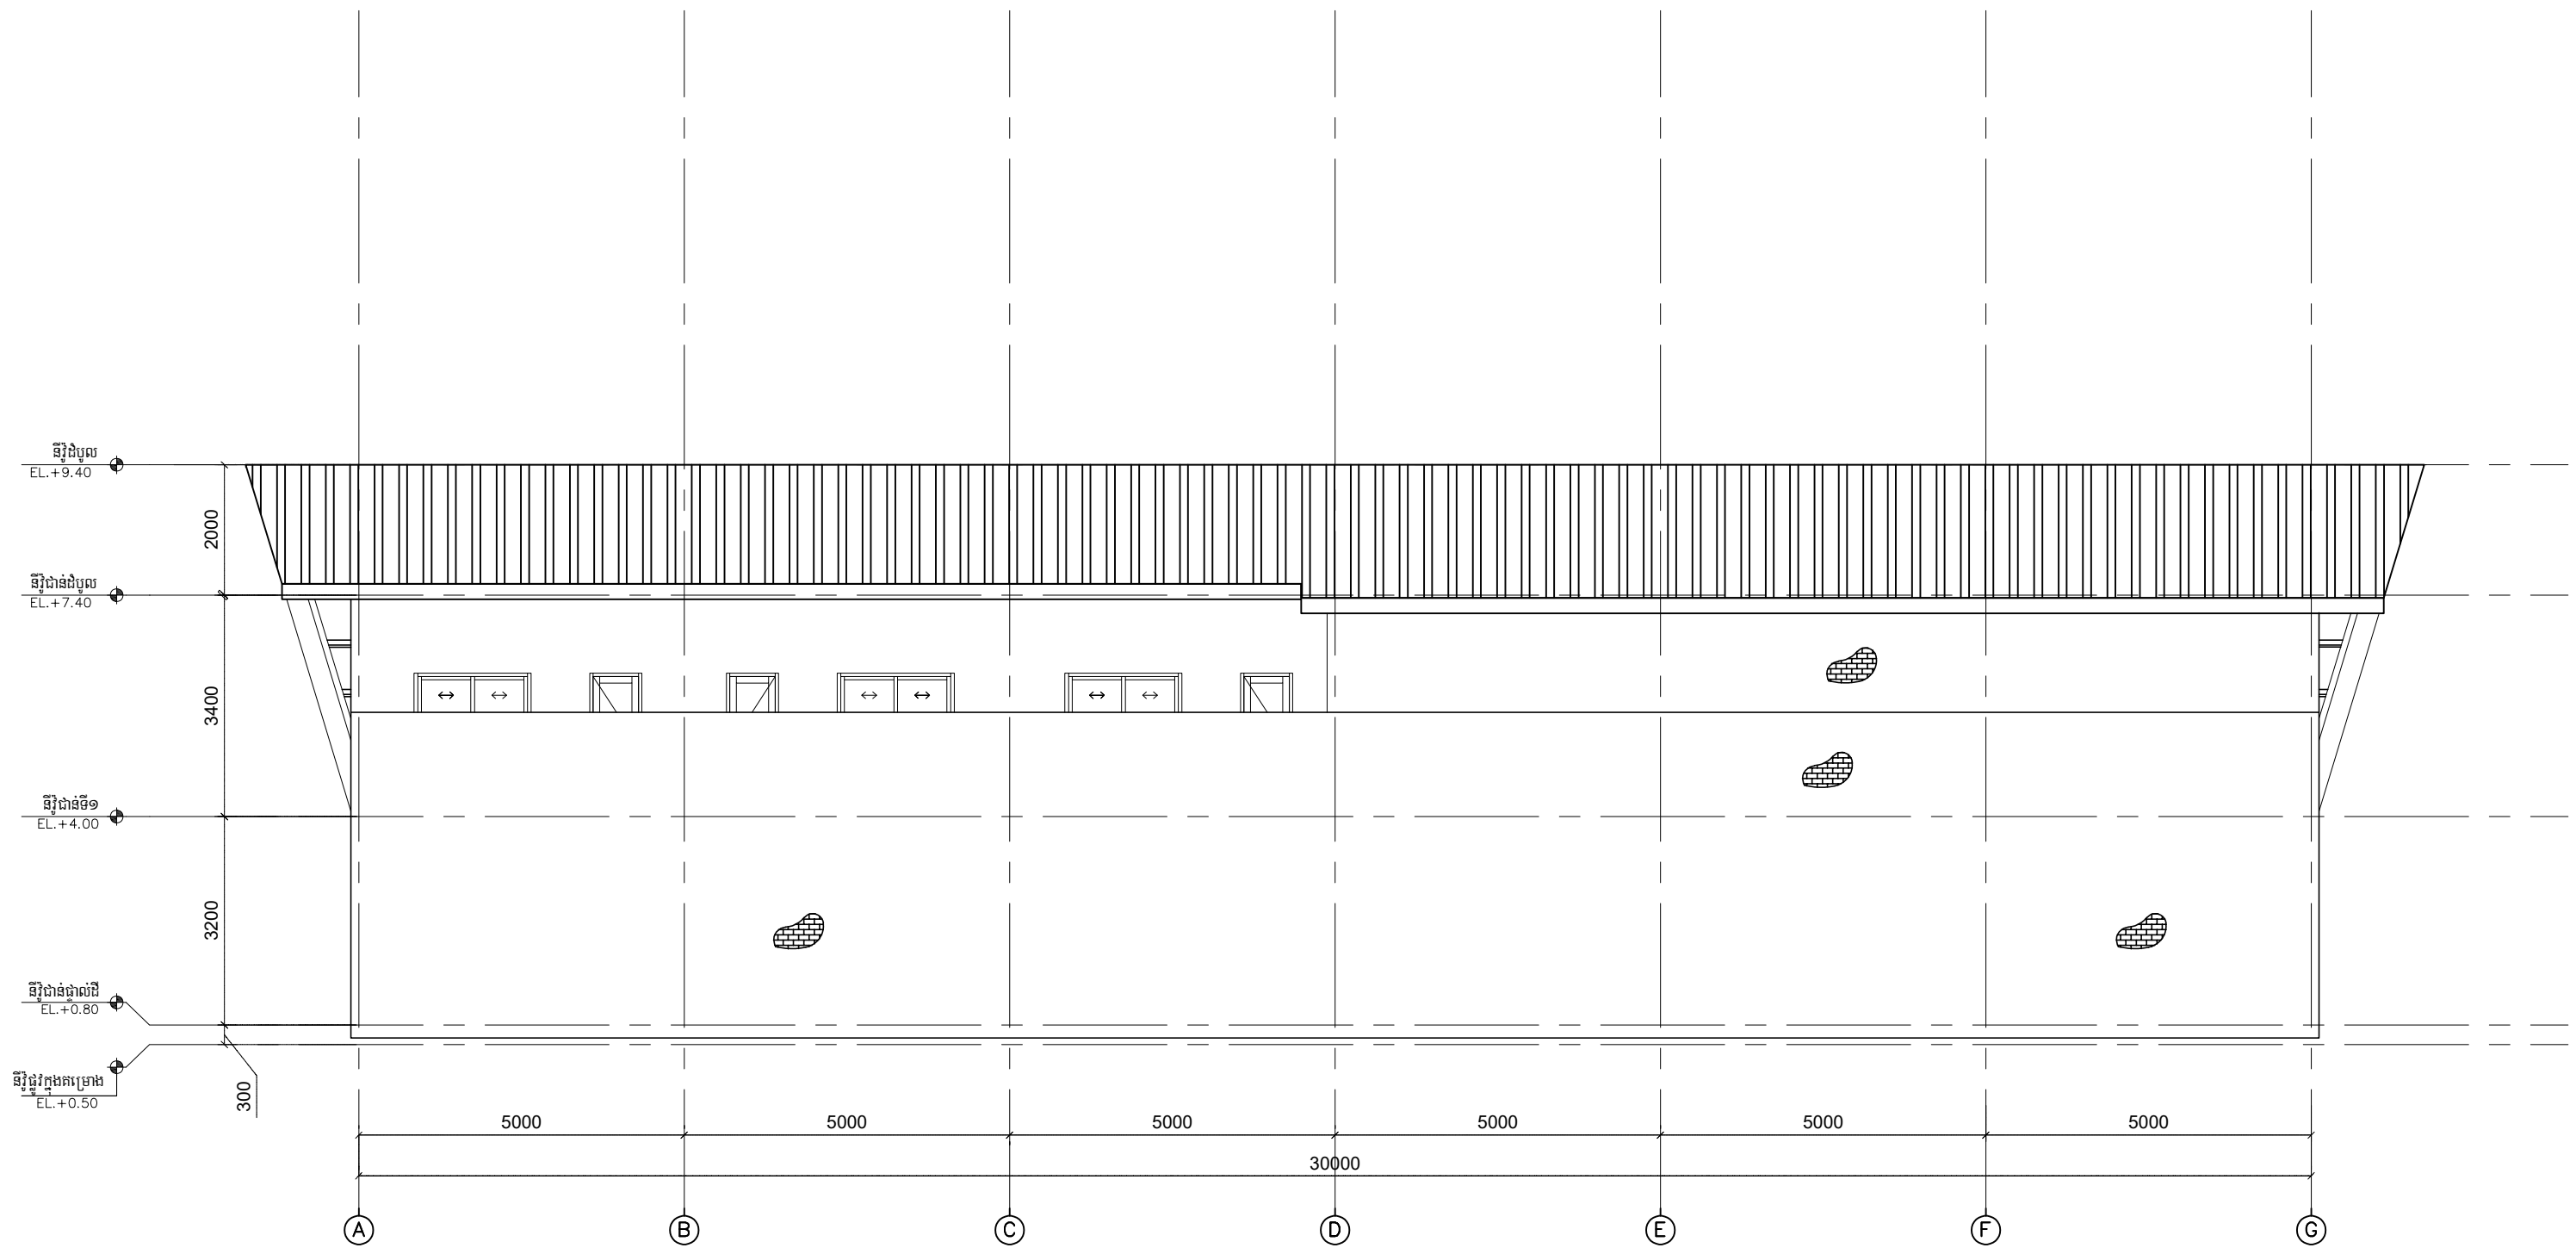


រូបភាពមើលពីដីអ្នកជិតខាង

មាត្រដ្ឋាន : 1/100

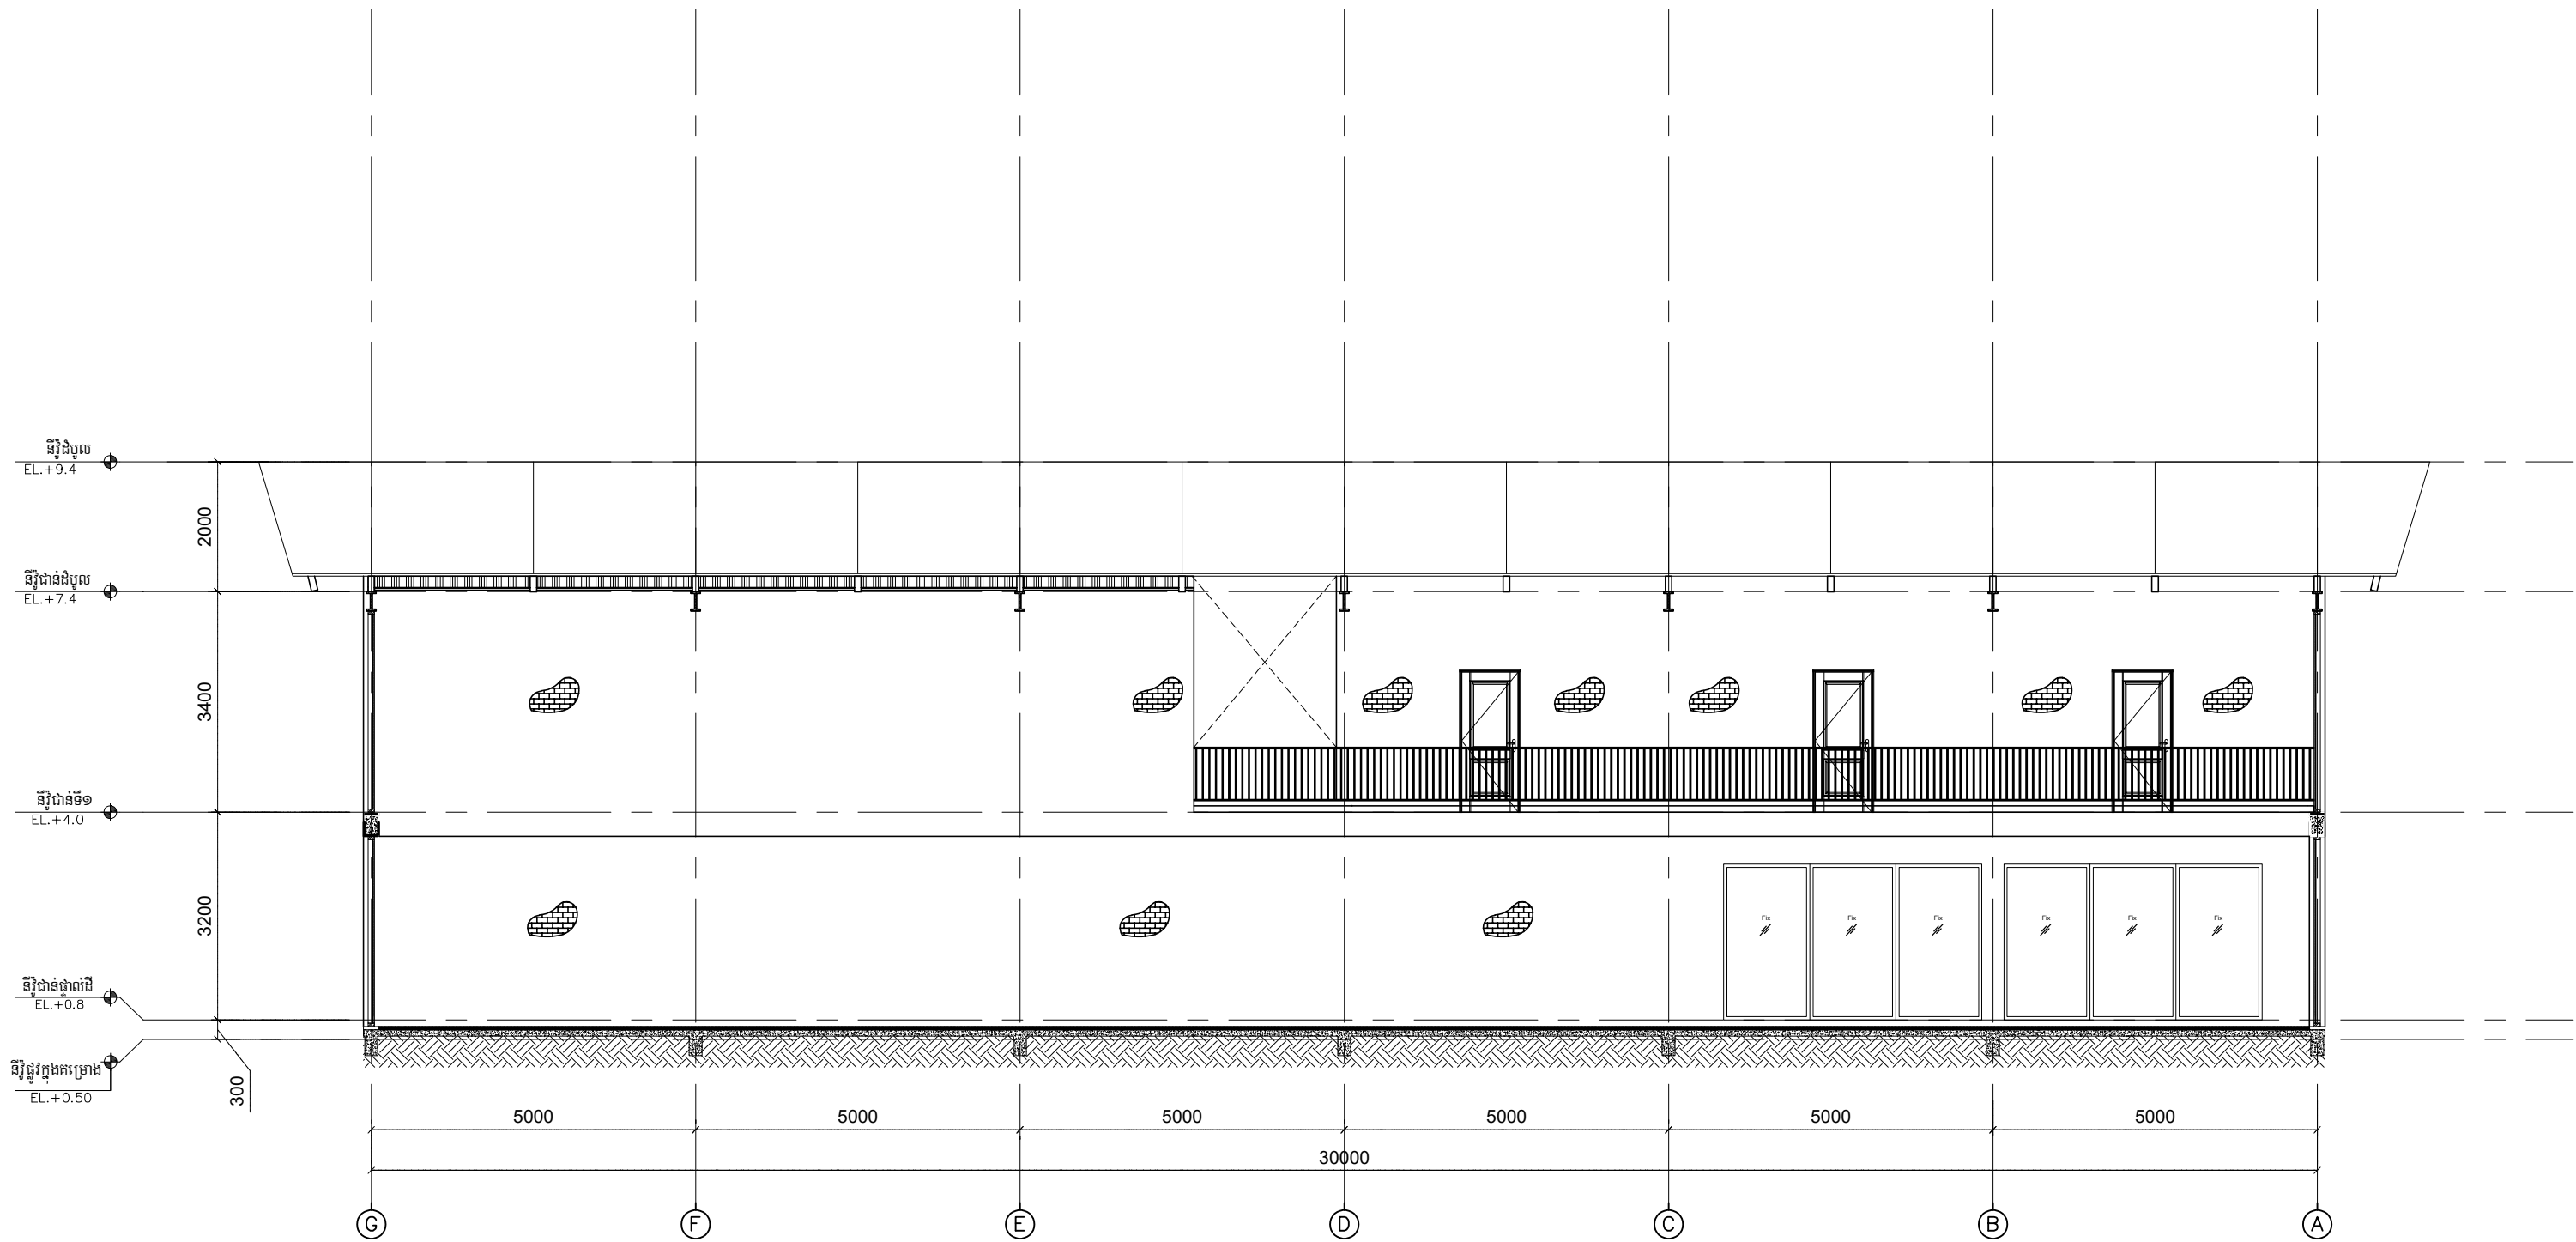


B-B

រូបភាពព្រះ B-B
មាត្រដ្ឋាន : 1/100

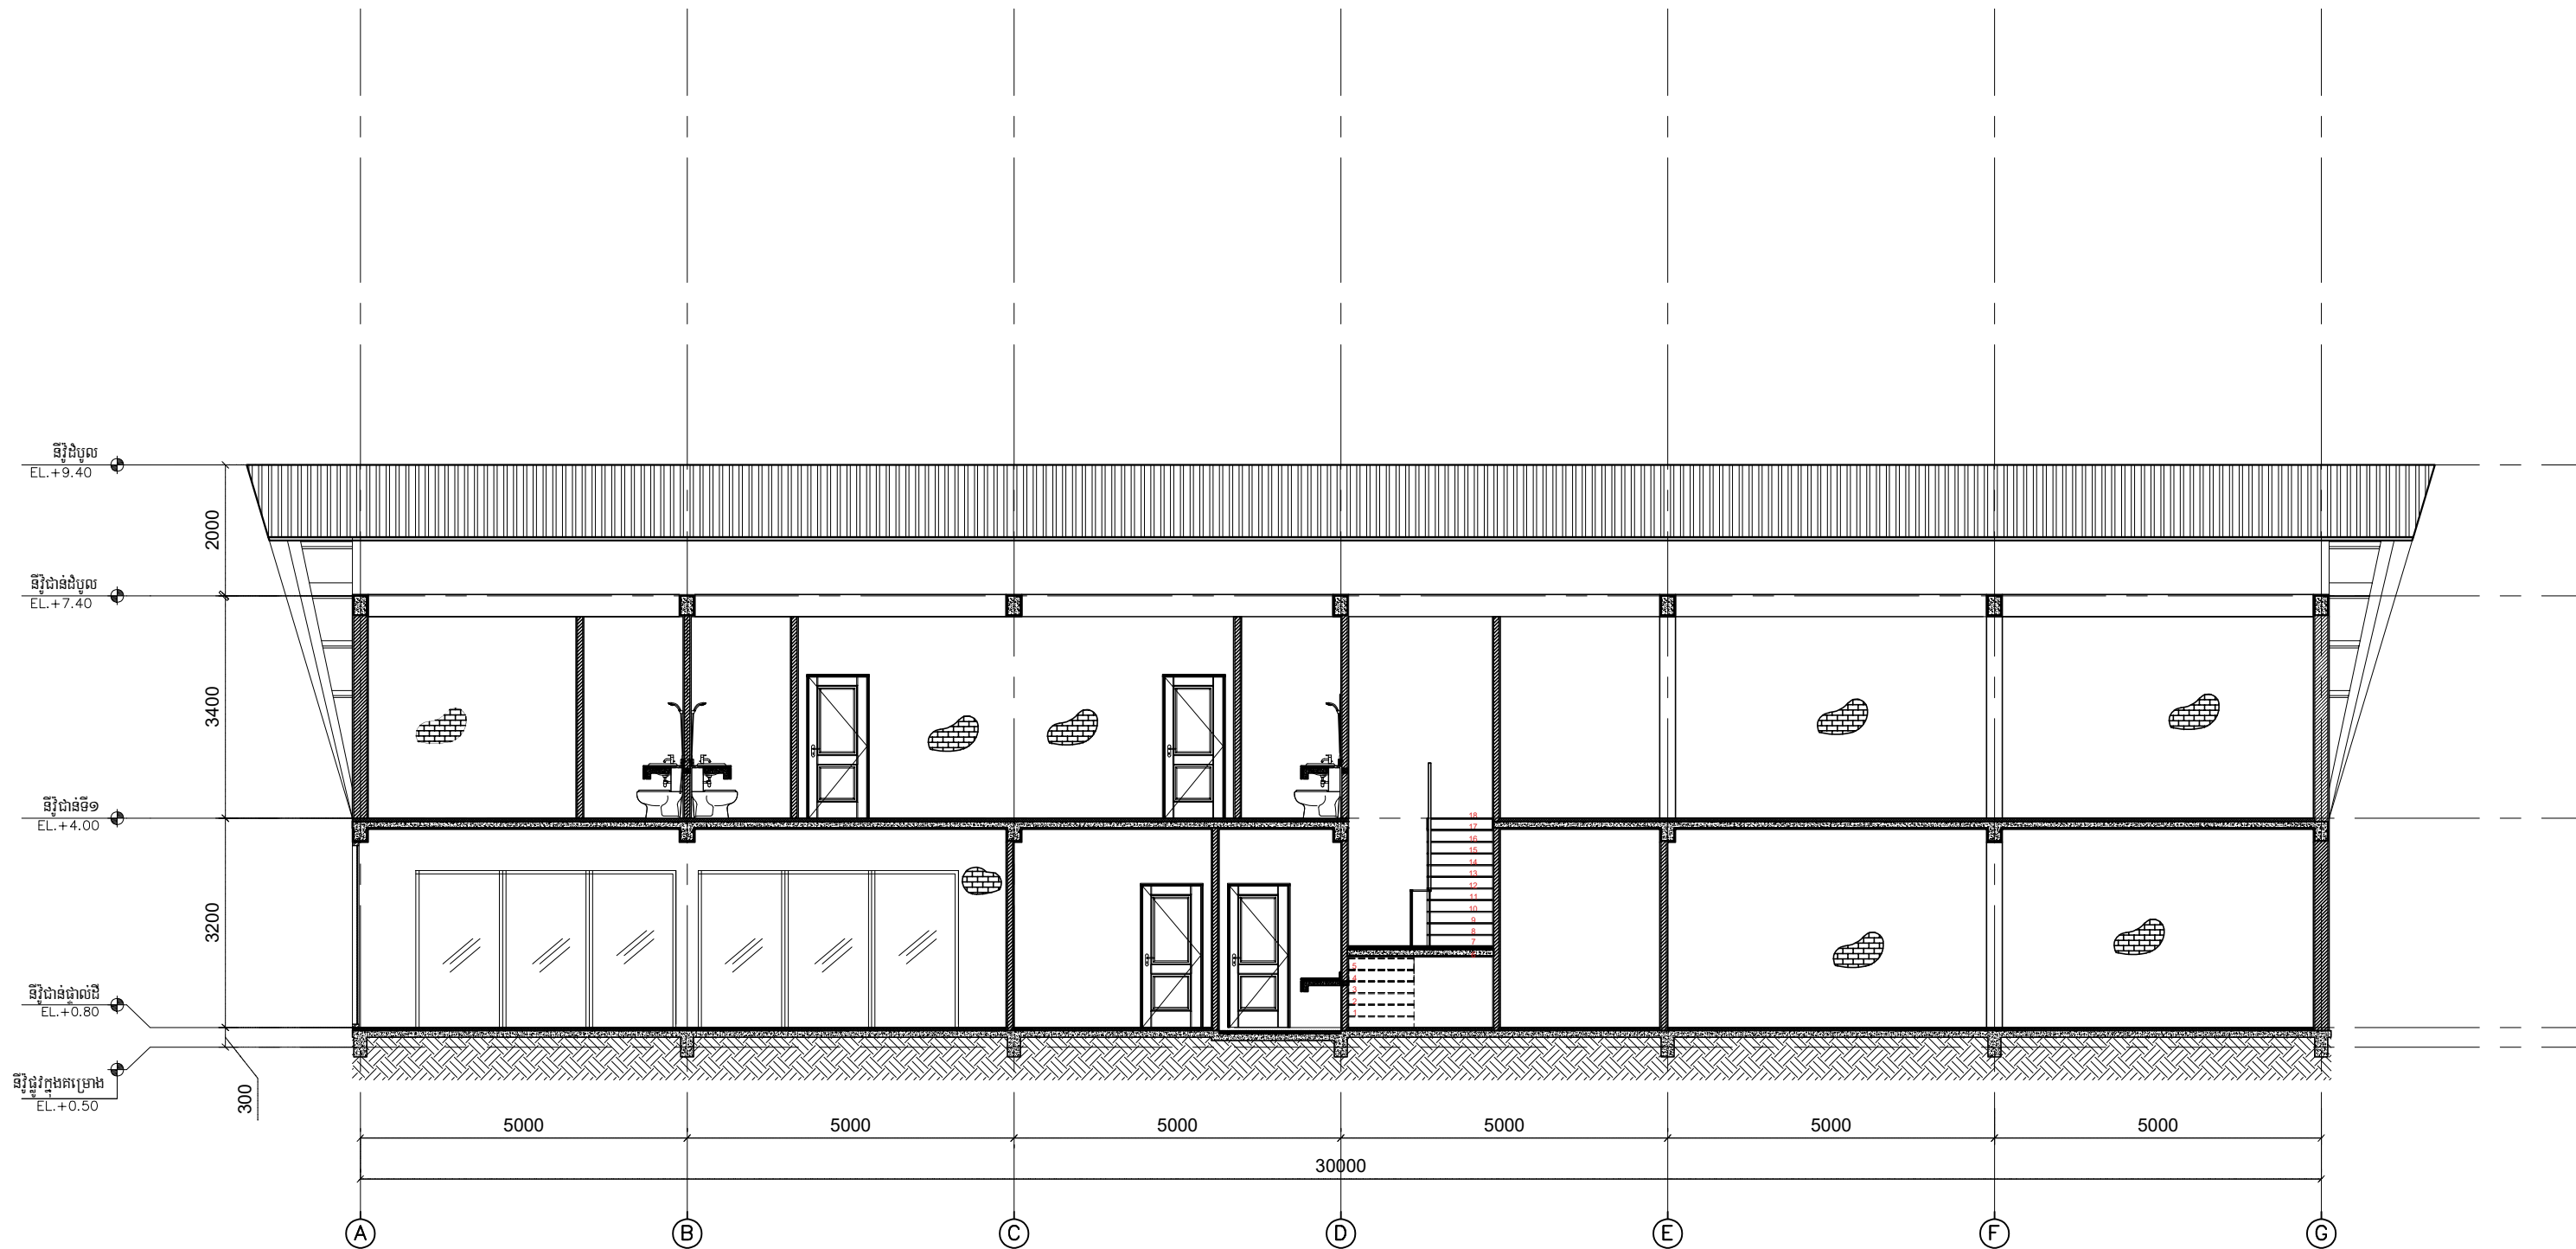


H A-A


រូបភាពពុះ A-A
មាត្រដ្ឋាន : 1/100

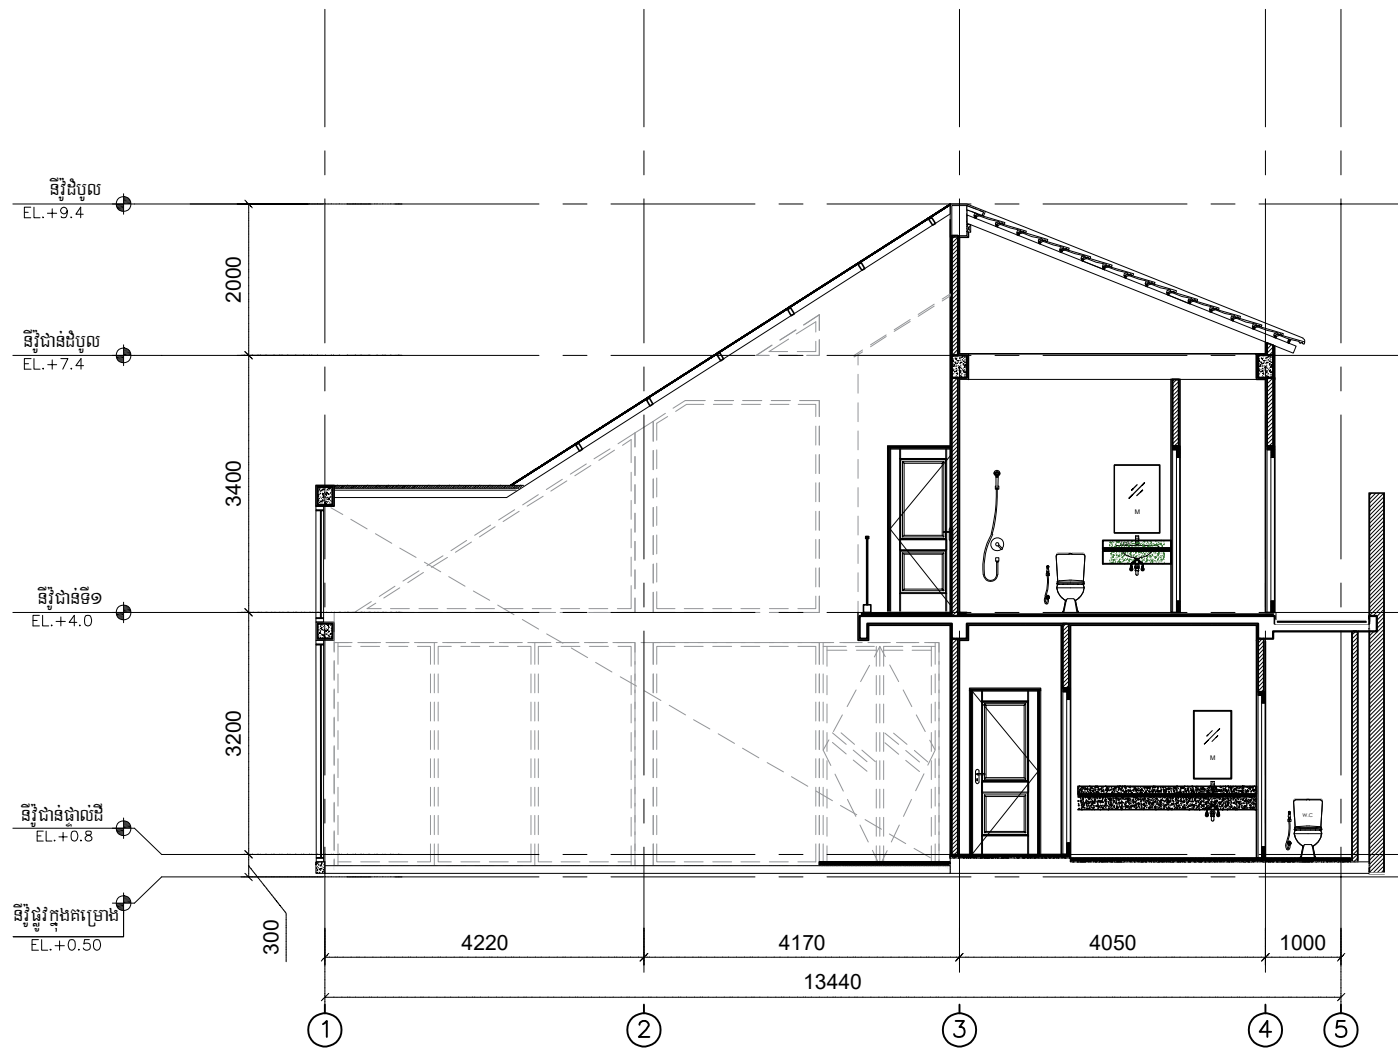

រូបភាពព្រះ C-C
មាត្រដ្ឋាន : 1/100

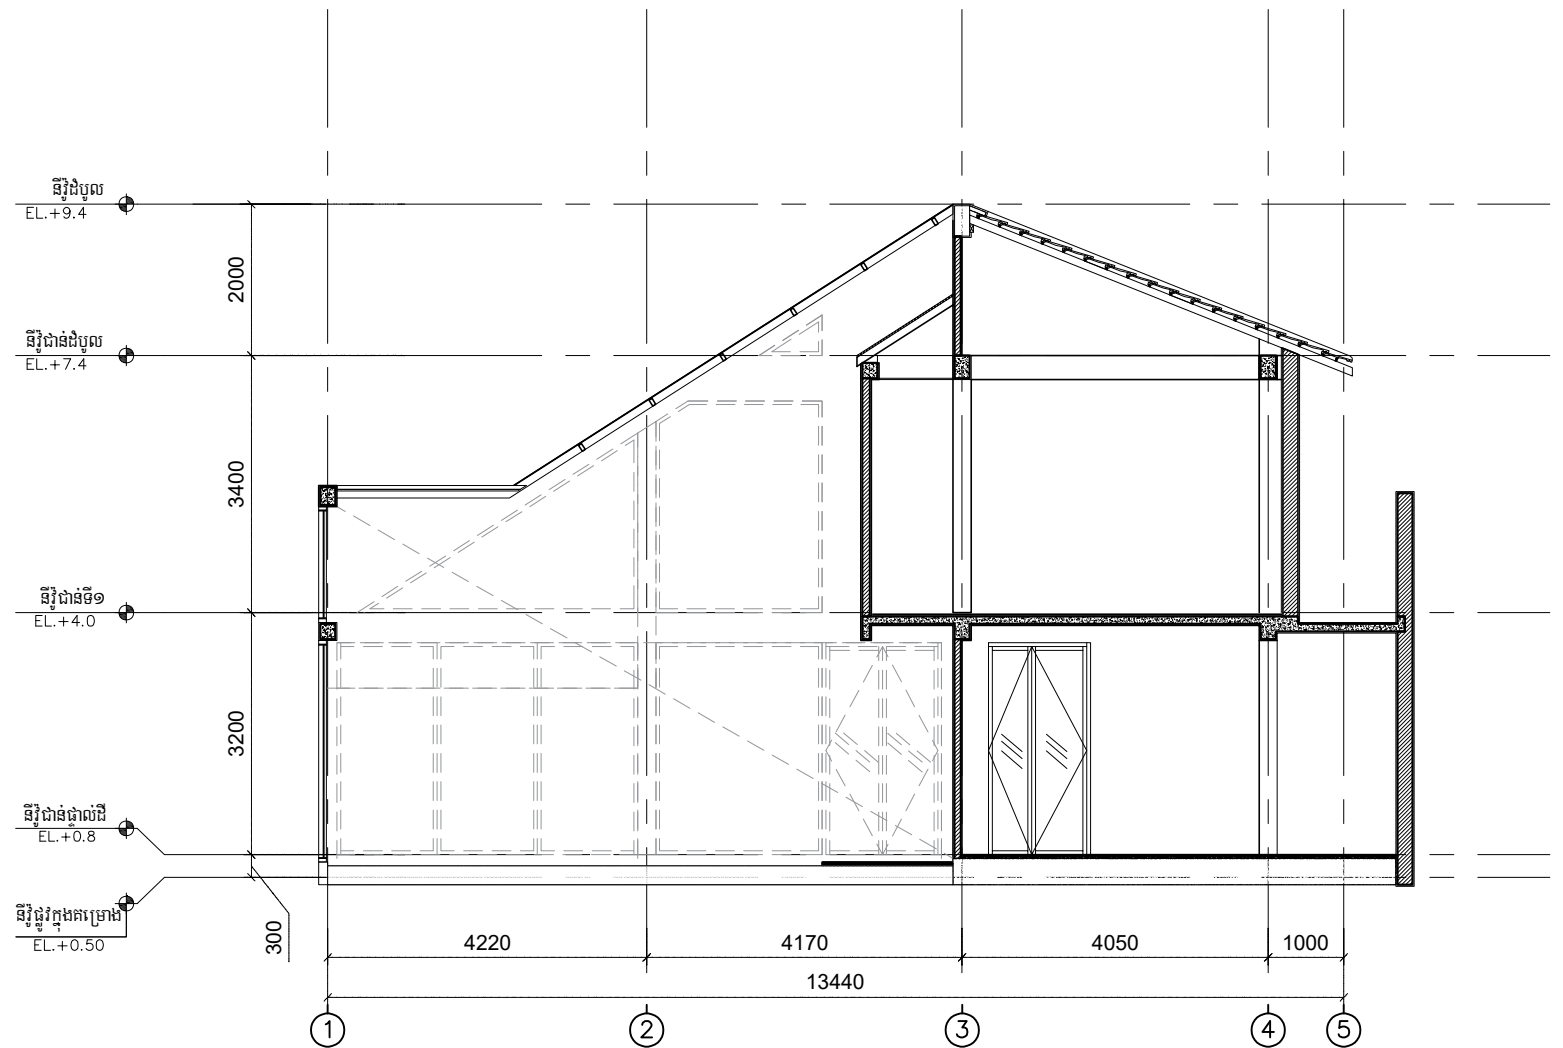

រូបភាពព្រះ D-D
មាត្រដ្ឋាន : 1/100

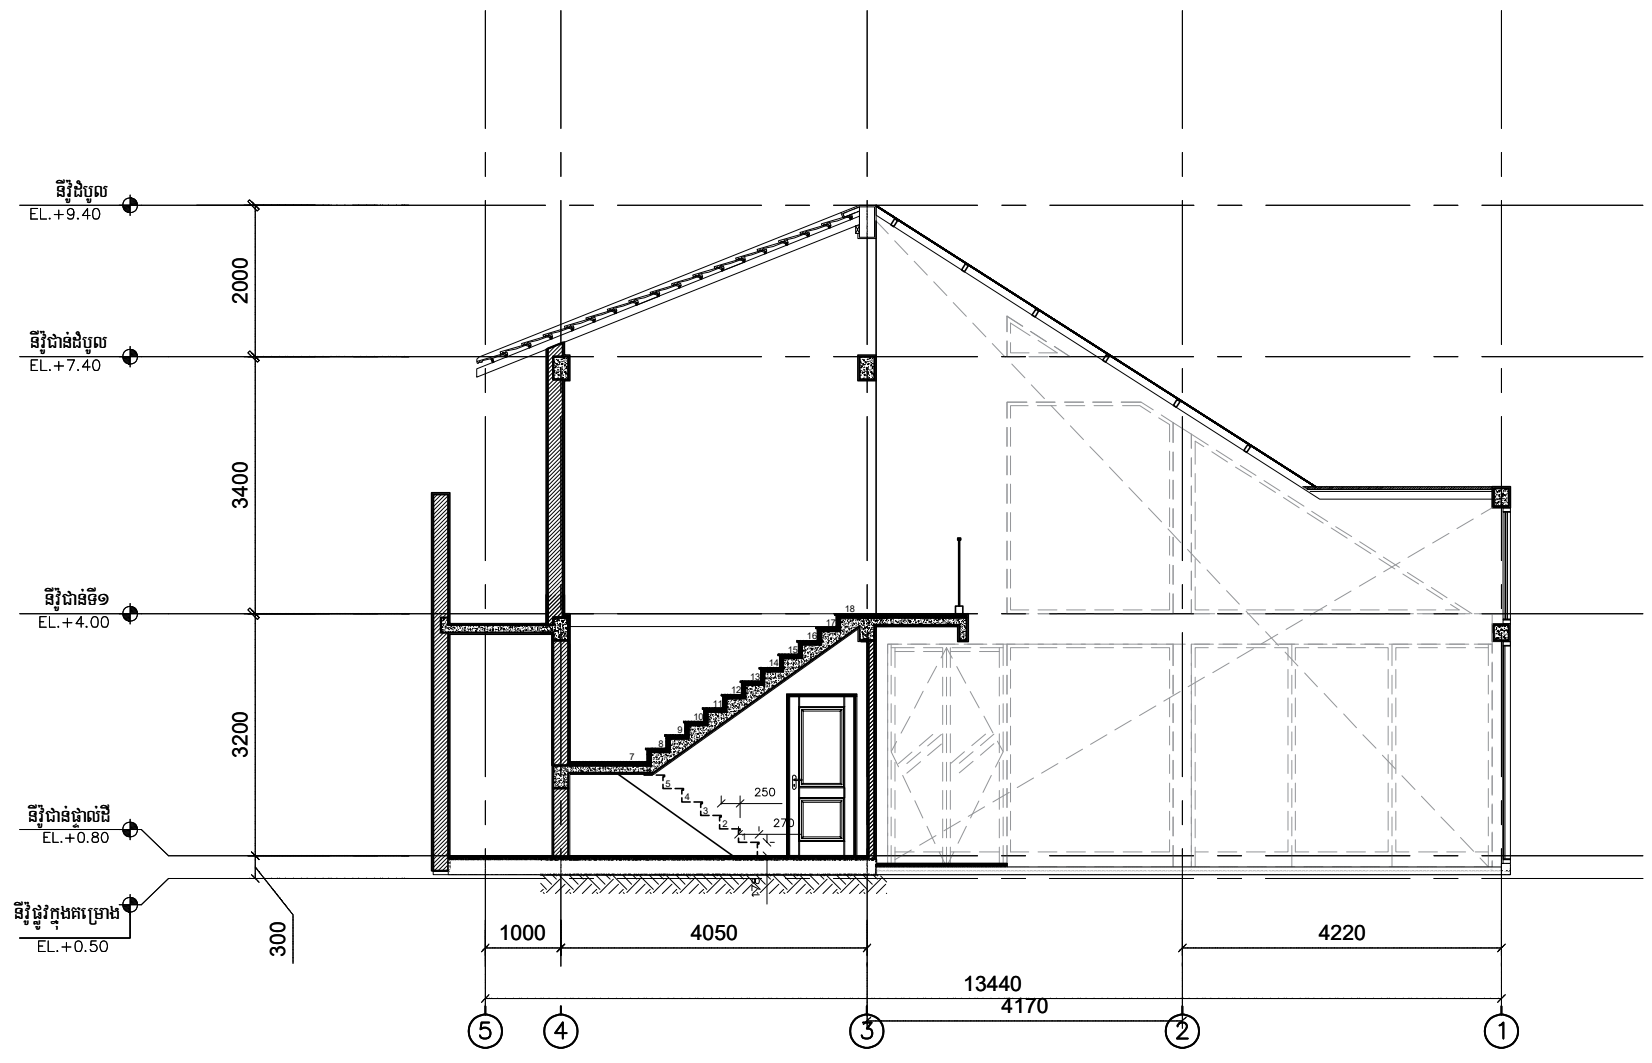

— D-D

រូបភាពព្យៈ E-E

មាត្រដ្ឋាន : 1/100

រូបភាពលំអិត

