


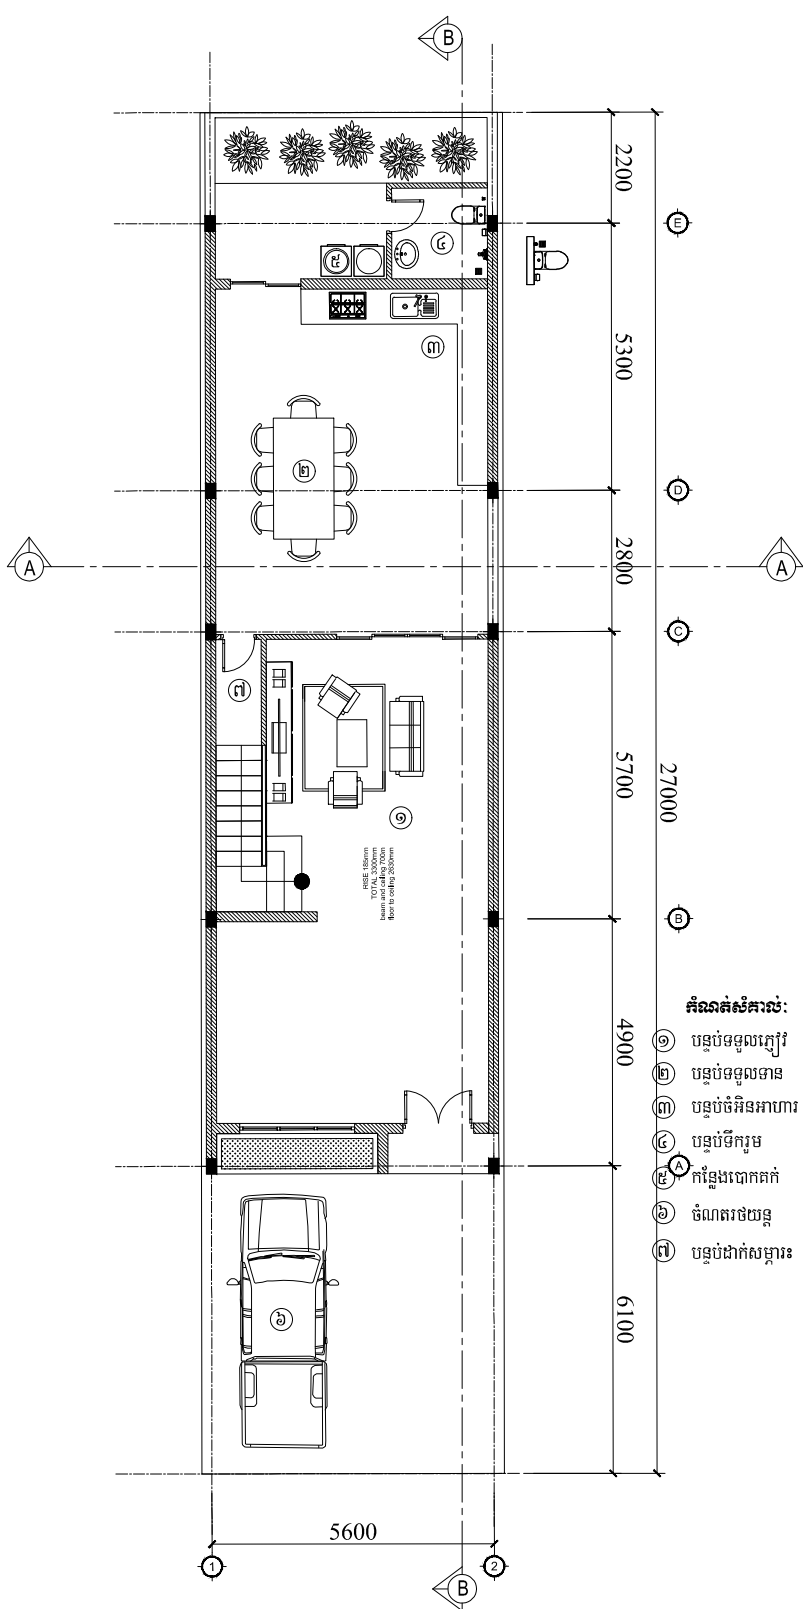

ប្លង់ជាន់ផ្ទាល់ដី
មាត្រដ្ឋាន១:១៥០